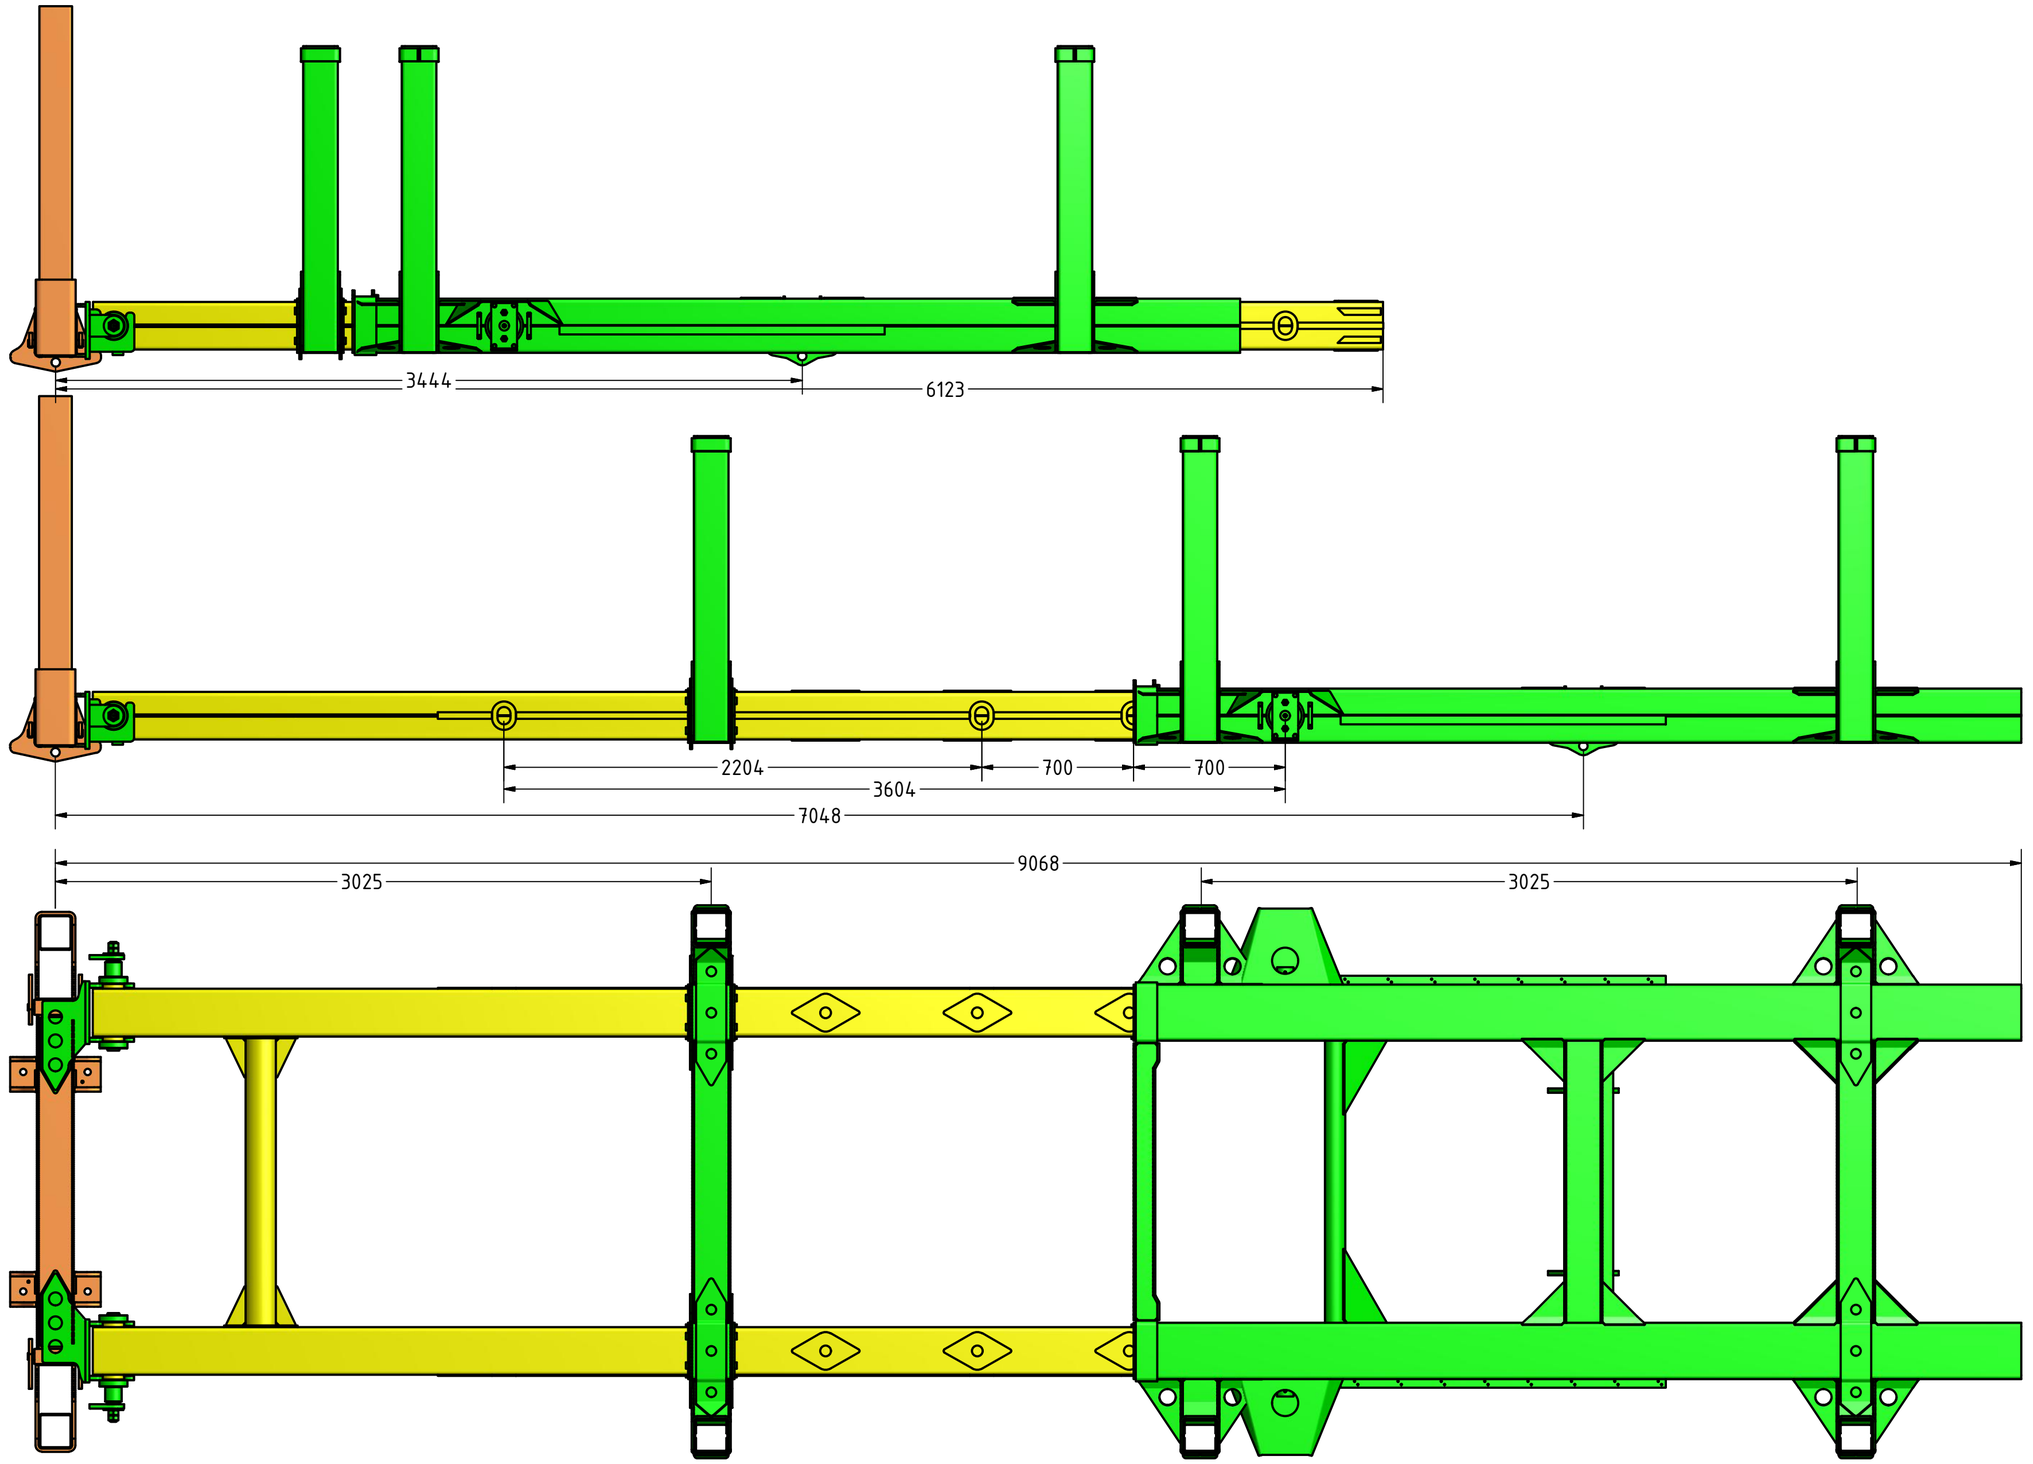

						-
				Datum	Name	
				Gezeichnet	14.05.2012	Lumme
				Kontrolliert		
				Norm		
				F. Müller Fzb GmbH & Co KG Im Wennetal 11 59889 Eslohe		1.0250.00.2
Status	Änderungen	Datum	Name			A2

Ladebrücke LB09k
für Kurz- u. Langholz